




RESIDENCIAL
**FINCA
LA TORRE**

Bloque B


Vivienda: 1º E.

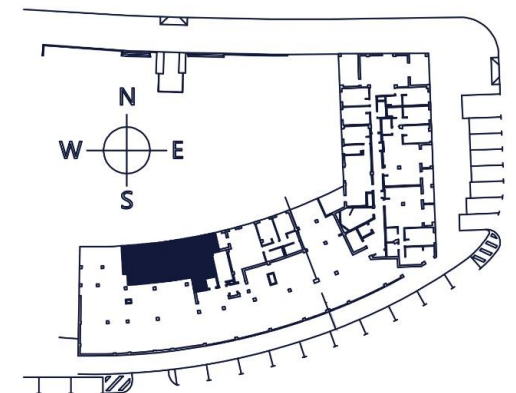

Superficie útil: 74,56 m²

- 1 Salón, cocina, comedor: 36,41 m²
- 2 Hall/Distribuidor: 2,81 / 2,77 m²
- 3 Baño 1: 3,53 m²
- 4 Baño 2: 3,43 m²
- 5 Dormitorio 1: 14,81 m²
- 6 Dormitorio 2: 10,8 m²
- 7 Tendedero: 3,77 m²

Superficie construida:
Vivienda : 89,27 m²
Vivienda +Tendedero : 93,61 m²

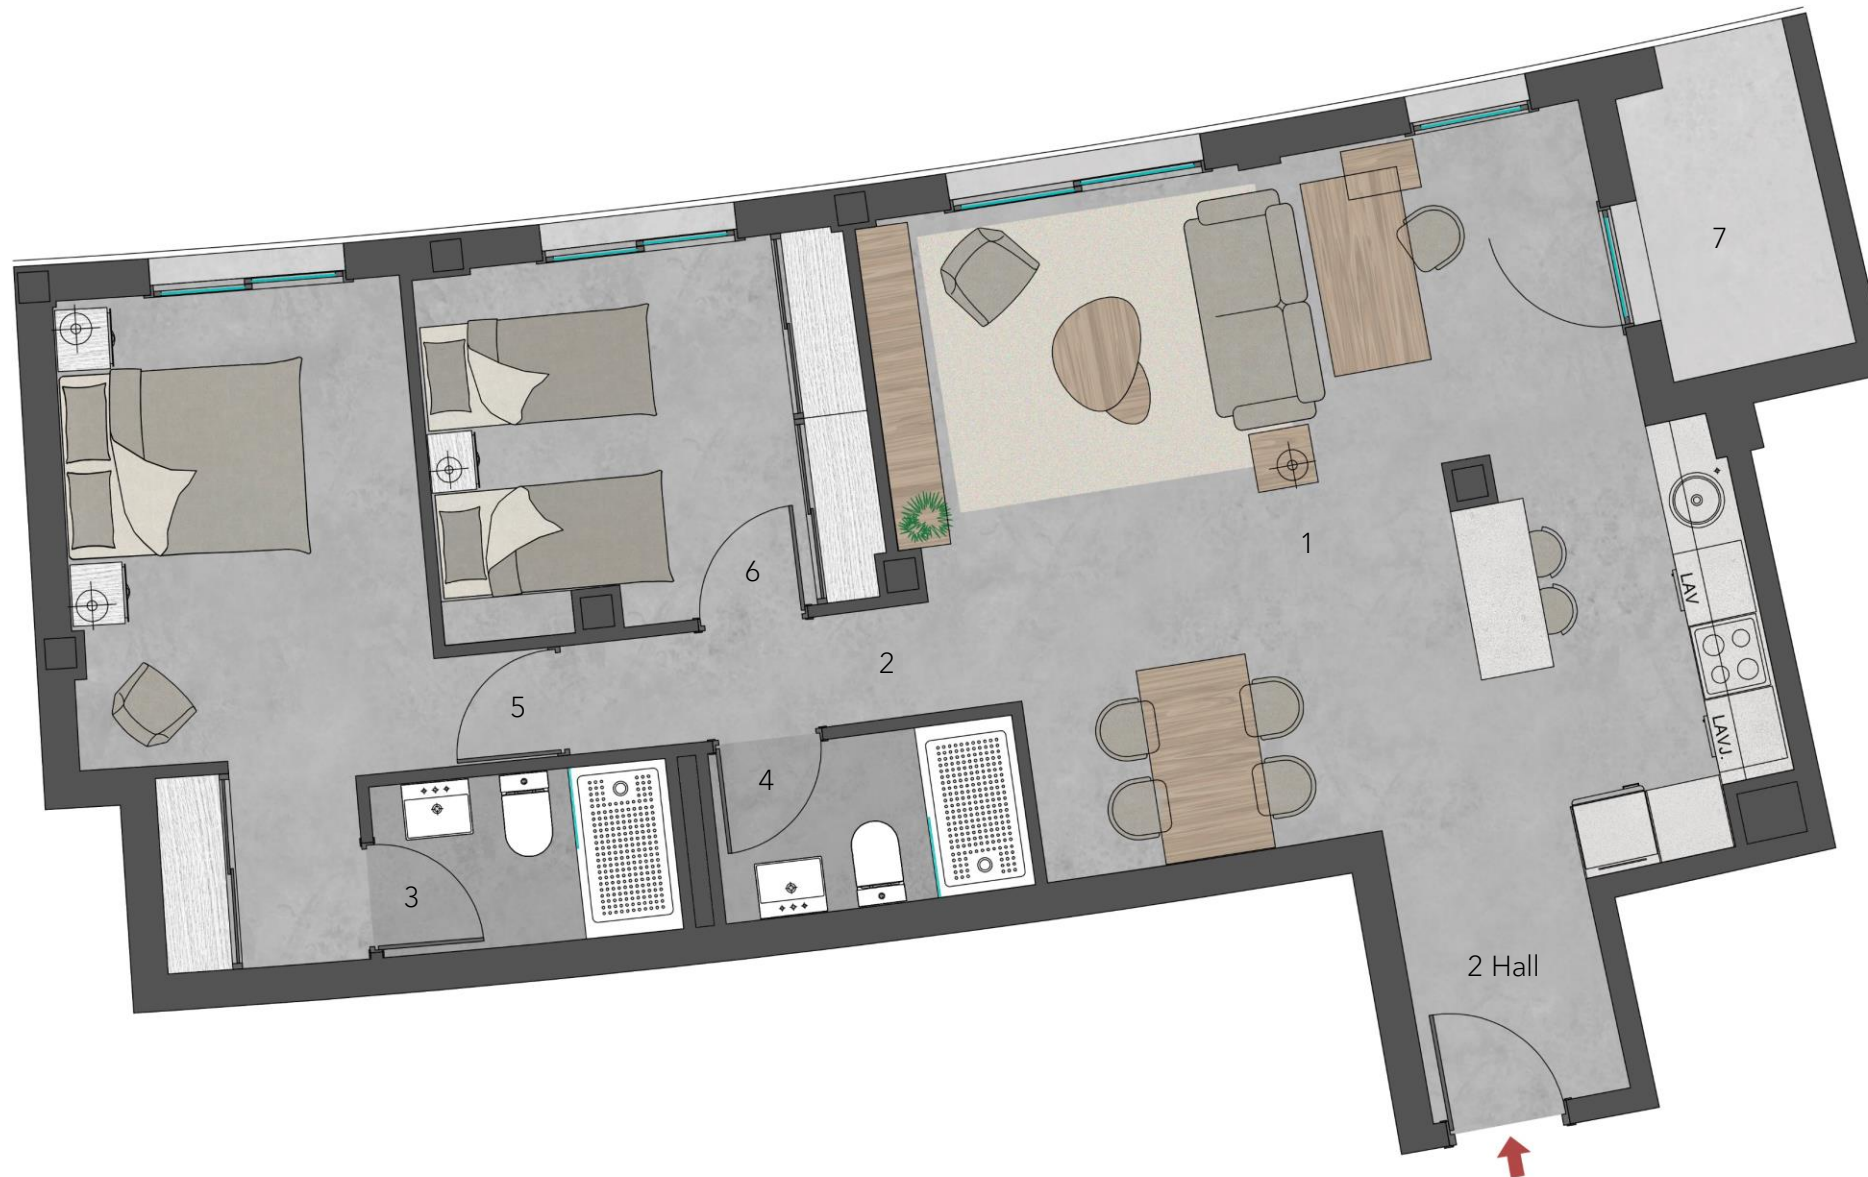

Escala grafica

